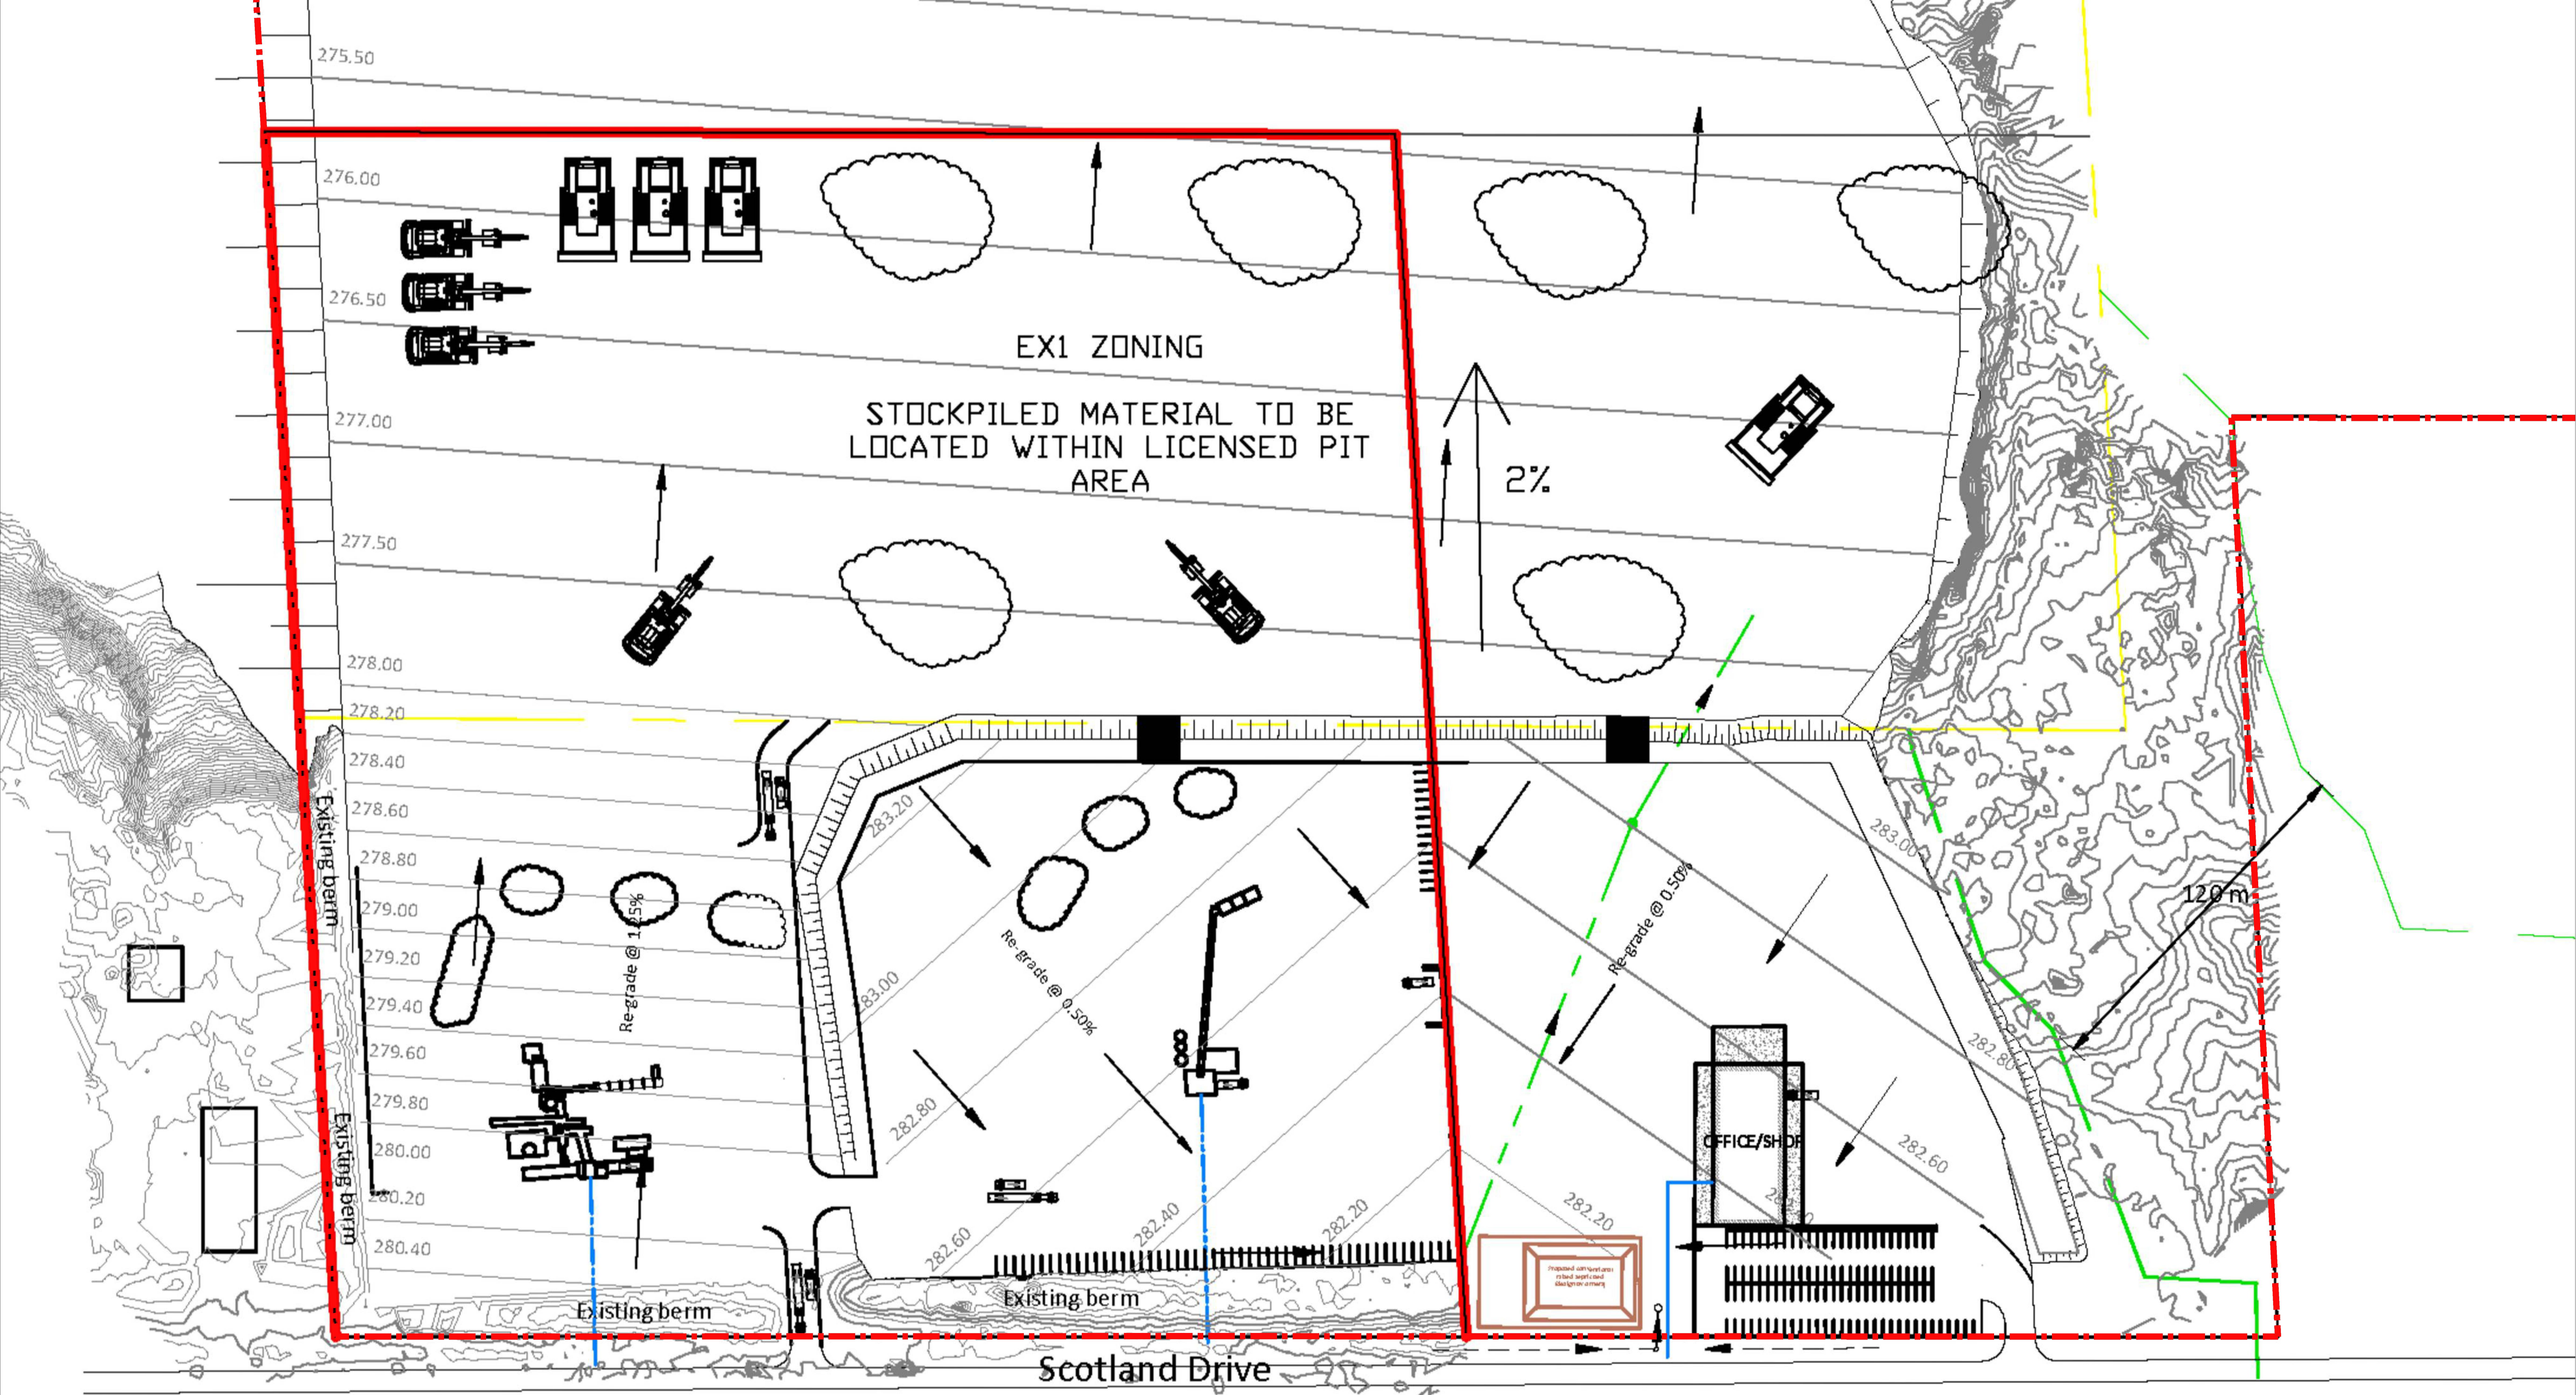
EX1 ZONING
STOCKPILED MATERIAL TO BE LOCATED WITHIN LICENSED PIT AREA
2%
275.50
276.00
276.50
277.00
277.50
278.00
278.20
278.40
278.60
278.80
279.00
279.20
279.40
279.60
279.80
280.00
280.20
280.40
283.20
283.00
282.80
282.60
282.40
282.20
Re-grade @ 1.25%
Re-grade @ 0.50%
Re-grade @ 0.50%
Existing berm
Existing berm
Existing berm
Existing berm
120m
OFFICE/SHOP
Scotland Drive